
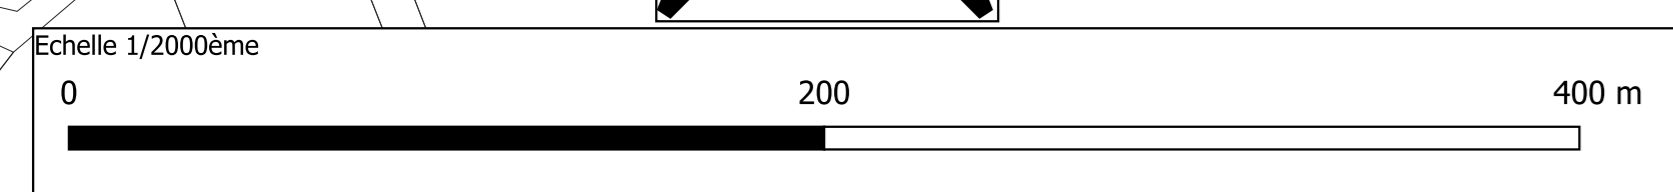


COMMUNE DE
SAINTE CATHERINE DE FIEBOIS
PLAN LOCAL D'URBANISME
PLAN DE ZONAGE

Vu pour être annexé à la délibération du conseil municipal du 24 juin 2024, décidant d'arrêter le projet de Plan Local d'Urbanisme
Jean-Michel Page
Maire

LEGENDE

- UA - Centre bourg ancien
- UB - Zone urbaine mixte
- UC - Zone d'accueil des activités
- UL - Zone urbaine de loisirs
- UP - Zone urbaine paysagère
- AU - Zone à urbaniser à court terme
- A - Zone d'accueil des activités agricoles
- Aa - Zone agricole située dans la zone de périmètre de captage
- N - Zone naturelle
- NL - Zone naturelle accueillant les activités de loisirs
- Nh - Zone naturelle accueillant de l'habitat léger et réversible
- Patrimoine paysage et bâti préservé (art. L151-19 du C.U.)
- Espaces boisés classés (art. 151-23 du C.U.)
- Hais classés (art. 151-23 du C.U.)
- Linéaire commercial protégé (art. 151-16 du C.U.)
- Emplacements réservés
- Zone faisant l'objet d'une OAP
- Corps de ferme à préserver (art. 151-23 du C.U.)

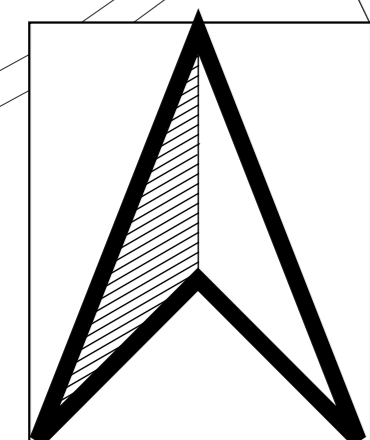

1:7000