


COMMUNE DE
SAINTE CATHERINE DE FIERBOIS
PLAN LOCAL D'URBANISME

PLAN DE ZONAGE




Vu pour être annexé à la délibération du conseil municipal du 24 juin 2024, décidant d'arrêter le projet de Plan Local d'Urbanisme
Jean-Michel Pagé
Maire

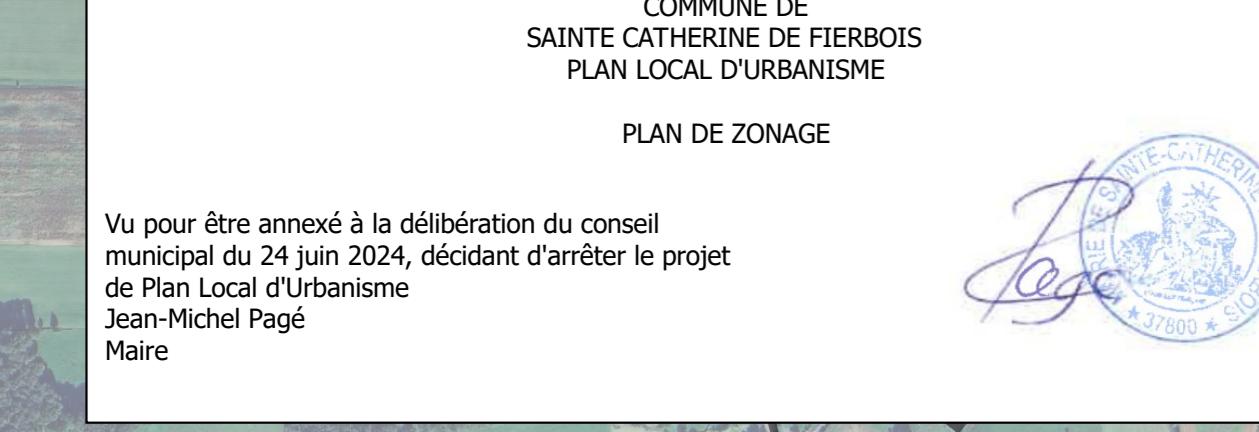

LEGENDE

- UA - Centre bourg ancien
- UB - Zone urbaine mixte
- UC - Zone d'accueil des activités
- UL - Zone urbaine de loisirs
- UP - Zone urbaine paysagée
- AU - Zone à urbaniser à court terme
- A - Zone d'accueil des activités agricoles
- Ac - Zone agricole située dans la zone de périmètre de captage
- N - Zone naturelle
- NL - Zone naturelle accueillant les activités de loisirs
- Mh - Zone naturelle accueillant l'habitat léger et réversible
- Héritage paysage et bâti préserve (art. L151-19 du C.U.)
- Espaces boisés classés (art. 151-23 du C.U.)
- Haines classées (art. 151-23 du C.U.)
- Linéaire commercial protégé (art. 151-16 du C.U.)
- Mur classé (art. 151-19 du C.U.)
- Réseau susceptible de changer de destination (art. L.151-11 du C.U.)
- Emplacements réservés
- Zone faisant l'objet d'une OAP
- Corps de ferme à préserver (art. 151-23 du C.U.)

Cadastre PCI Vecteur Avril 2024.

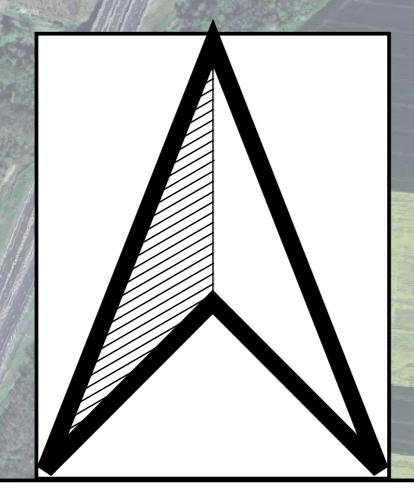

Echelle 1/7500ème

0

500

1 000 m

